

**LEGENDA**

**IL TERRITORIO URBANIZZATO**

- centro storico
- nucleo storico
- ambito di pertinenza di centro-nucleo storico
- territorio urbanizzato
- emergenza storico-architettonica

**CRONOLOGIA DELL'EDIFICATO**

- edificato esistente al 1954
- edificato successivo al 1954

**ARCHITETTURA RELIGIOSA**

- abbazia
- sacristia
- pieve
- chiesa
- sanctuario
- eremo
- convento

**ARCHITETTURA MILITARE STORICA**

- fortificazione esterne
- fortificazione lucchesa
- fortificazione diruta

**I SERVIZI**

- poli di servizi di livello sovracomunale
- poli di servizi di livello comunale
- presidi locali (esistenti da consolidare o da realizzare)
- IPOLI DI SERVIZI DI ADESSA VASTA
- polo di protezione civile
- polo di istruzione superiore
- polo teatrale e culturale

**I POLO DEL TURISMO**

**SERVIZI ESISTENTI**

- principali strutture di vendita non alimentari
- principali strutture di vendita alimentari
- servizi per la sicurezza
- biblioteca
- teatro
- ospedale
- municipio
- attrezzatura scolastica
- museo
- centro scientifico-culturale
- attrezzatura sportiva
- piacina
- area a verde pubblico
- cimitero

**LA RETE COMMERCIALE**

- poli commerciali sovracomunali
- poli di interesse locale
- poli con necessità di presidio locale (esistenti da consolidare o da realizzare)

**GLI INSEDIAMENTI PRODUTTIVI**

- piattaforme produttive
- nuclei produttivi
- insediamenti produttivi sparsi
- polo della produzione idroelettrica
- polo delle acque minerali
- polo delle attività estrattive del marmo e lavorazioni connesse
- polo delle attività estrattive di pietra calcarea

**ATTREZZATURE TECNOLOGICHE**

- campo fotovoltaico
- centrali idroelettrici
- impianto gestione rifiuti
- toleriscaldamento

**LE UTOE**

- riservati nell'ambito della rete della valle
- riservati nell'ambito dei medi e alti versanti appenninici
- riservati nell'ambito dei medi e alti versanti appenninici
- riservati nell'ambito del fondo, del versante e degli ambienti contigui

**IL TERRITORIO RURALE**

- i poli dell'agricoltura innovativa
- le aree del turismo escursionistico-naturalistico
- la tutela del territorio e la prevenzione dei rischi
- viabilità storica
- i tracciati della mobilità lenta
- noleggio bike-sharing
- alpeggi
- alpeggi allo stato di rudere
- gestiti poligonali
- gestiti puntuali
- grotto
- area contigua di cava (ACC) riciclabile nel Parco Apuano
- SITI NATURA 2000 e SSI
- siti di interesse comunitario SIC
- zone a protezione speciale ZPS
- siti di interesse regionale SIR
- PARCHI E RISERVE NATURALI
- Parco Nazionale dell'Appennino Tosco-Emiliano
- Parco Regionale delle Alpi Apuane
- Riserva Naturale Statale di Larnarina
- Riserva Naturale Statale di Orecchiella
- Riserva Naturale della Pania di Corfino
- aree boscate e forestali

**MORFOTPI RURALI DEL PT-PPP**

- morfotipo dei campi chiusi a seminativo e a prato di collina e di montagna
- morfotipo dei campi chiusi a seminativo e a prato di pianura o delle prime pendici collinari
- morfotipo dei seminativi semplificati di pianura o fondovalle
- morfotipo dei seminativi semplificati in area a bassa pressione mediativa
- morfotipo del mosaico culturale complesso a maglia fitta di pianura e delle prime pendici collinari
- morfotipo del mosaico culturale e particolare complesso di asseio tradizionale di collina e di montagna
- morfotipo del seminativo e oliveto prevalenti di collina
- morfotipo della olivicoltura
- morfotipo delle praterie e dei pascoli di alta montagna e di crinale
- morfotipo delle praterie e dei pascoli di media montagna

**COPIANIFICAZIONE**

- previsioni di interesse comunale assoggettate a conferenza di copianificazione
- sigla previsione (da verbale conferenza copianificazione)

**LA MOBILITA'**

**LE INFRASTRUTTURE DI INTERESSE SOVRACOMUNALE**


- strada regionale
- strada provinciale
- linea ferroviaria Lucca-Aulla

**L'ADEGUAMENTO DELLE INFRASTRUTTURE E DEI SERVIZI PER LA MOBILITA'**

- la classificazione unitaria dell'asse di fondovalle (SR 445 e SP20) e l'adeguamento del tracciato
- l'adeguamento delle connessioni viarie con i territori contigui (SP)
- il diffuso adeguamento della rete viaria comunale e minore
- racordato stradale di previsione
- l'adeguamento della linea ferroviaria Lucca-Aulla come asse strategico della mobilità intermediale
- il potenziamento delle stazioni come snodi polifunzionali
- il potenziamento degli scali merci esistenti
- la previsione di nuovi scali merci

**LE UTOE**

- riservati nell'ambito della rete della valle
- riservati nell'ambito dei medi e alti versanti appenninici
- riservati nell'ambito dei medi e alti versanti appenninici
- riservati nell'ambito del fondo, del versante e degli ambienti contigui

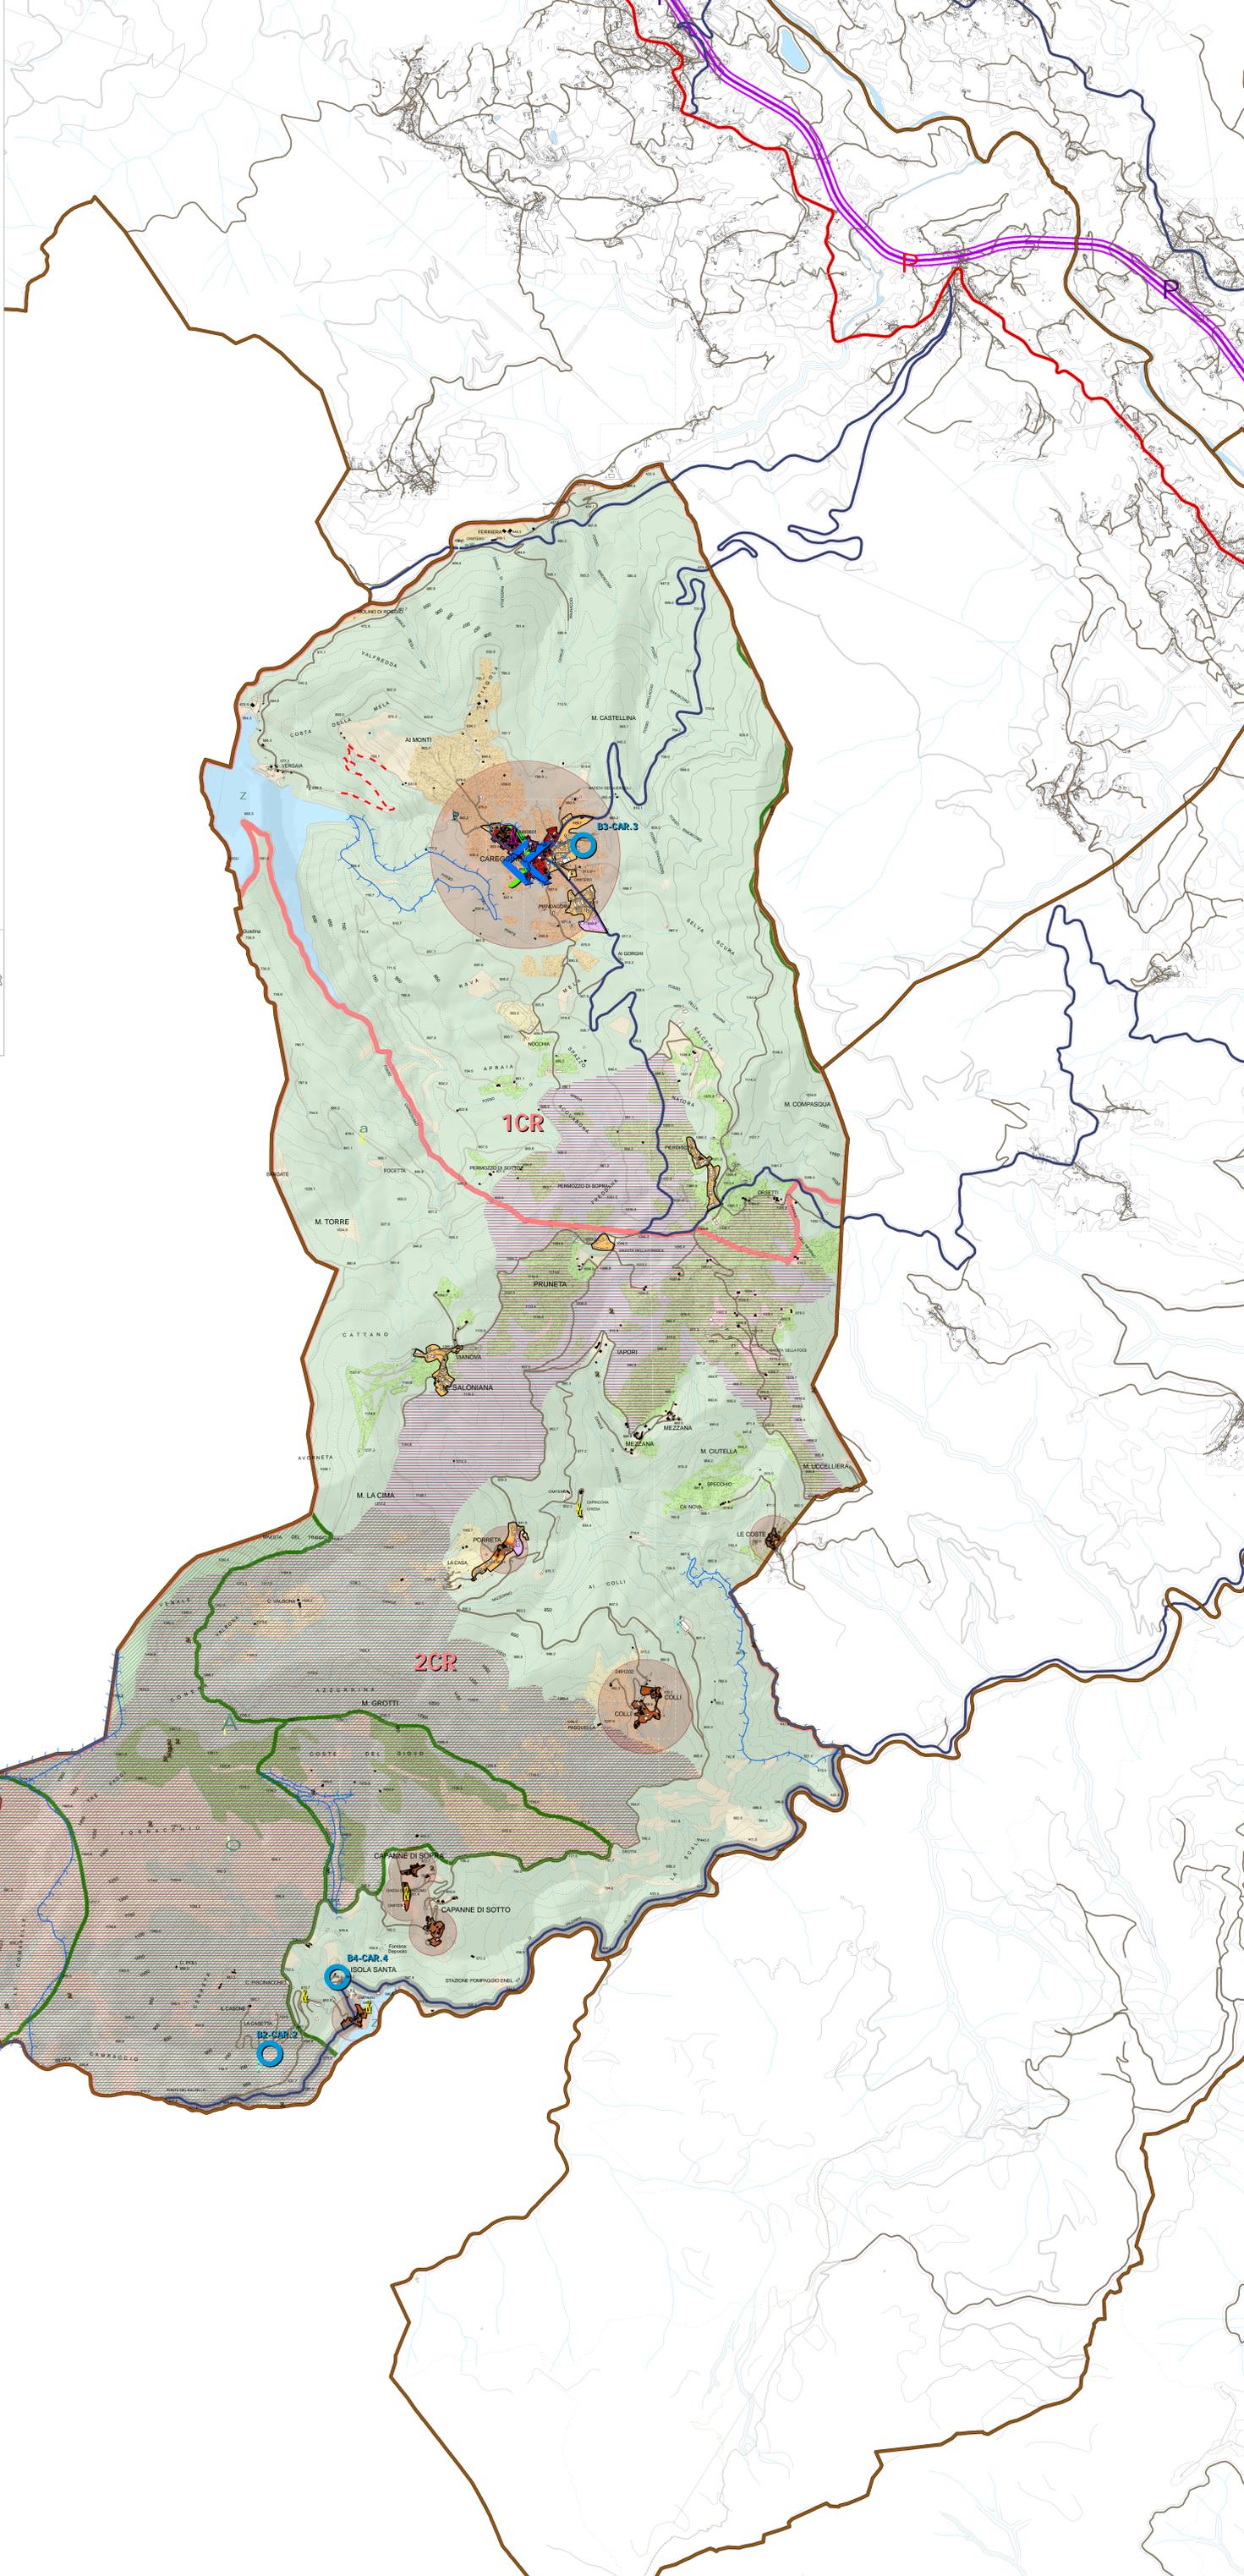

**unione comuni garfagnana**  
provincia di luca

comuni di camporgiano, careggine, castelnuovo di garfagnana, castiglione di garfagnana, fiescozara, galliciano, minacciano, molazzana, piazza al serchio, pieve fosciana, san romano in garfagnana, sillano giunguignano, fabbriche di vergemoli, villa collemarenda

**PRESIDENTE**  
Nicola Poli

**SEGRETARIO GENERALE**  
Francesco Pinagli

**SERVIZIO PIANIFICAZIONE INTERCOMUNALE**  
Marco Bernardini - RUP  
Chiara Rossi

**GARANTE DELL'INFORMAZIONE E DELLA PARTECIPAZIONE**  
Eros Cattolici

**piano strutturale intercomunale**  
**LE STRATEGIE DELLO SVILUPPO SOSTENIBILE**  
Tav. P04e - STRATEGIE COMUNALI  
comune di Careggine

**PROGETTO URBANISTICO E MAS**  
Riccardo Luca Breschi - coordinatore  
Giuseppe Biagini  
Benedetta Biagini  
Andrea Giradi

**STUDI GEOLOGICI**  
Gabbio Manoni  
Alessandra Mucci

**STUDI IDROLOGICI-IDRAULICI**  
Paolo Barattini

**STUDI AGRONOMICI E FORESTALI**  
Eduardo Viti  
Andrea Fedi

**ASPETTI SOCIOECONOMICI**  
Claudio Solivetti  
Danielle Mirani

**ASPETTI GIURIDICI**  
Guido Governelli

Scala 1:10.000