



**Comune di Castiglione Garfagnana**  
Provincia di Lucca

## Piano di Recupero del centro abitato di Chiozza

- Legge Regionale 7 maggio 1985 n.57-

**Tav. 07**  
scala 1:1.000


**Quadro Propositivo  
Interventi pubblici**

Febbraio 2018





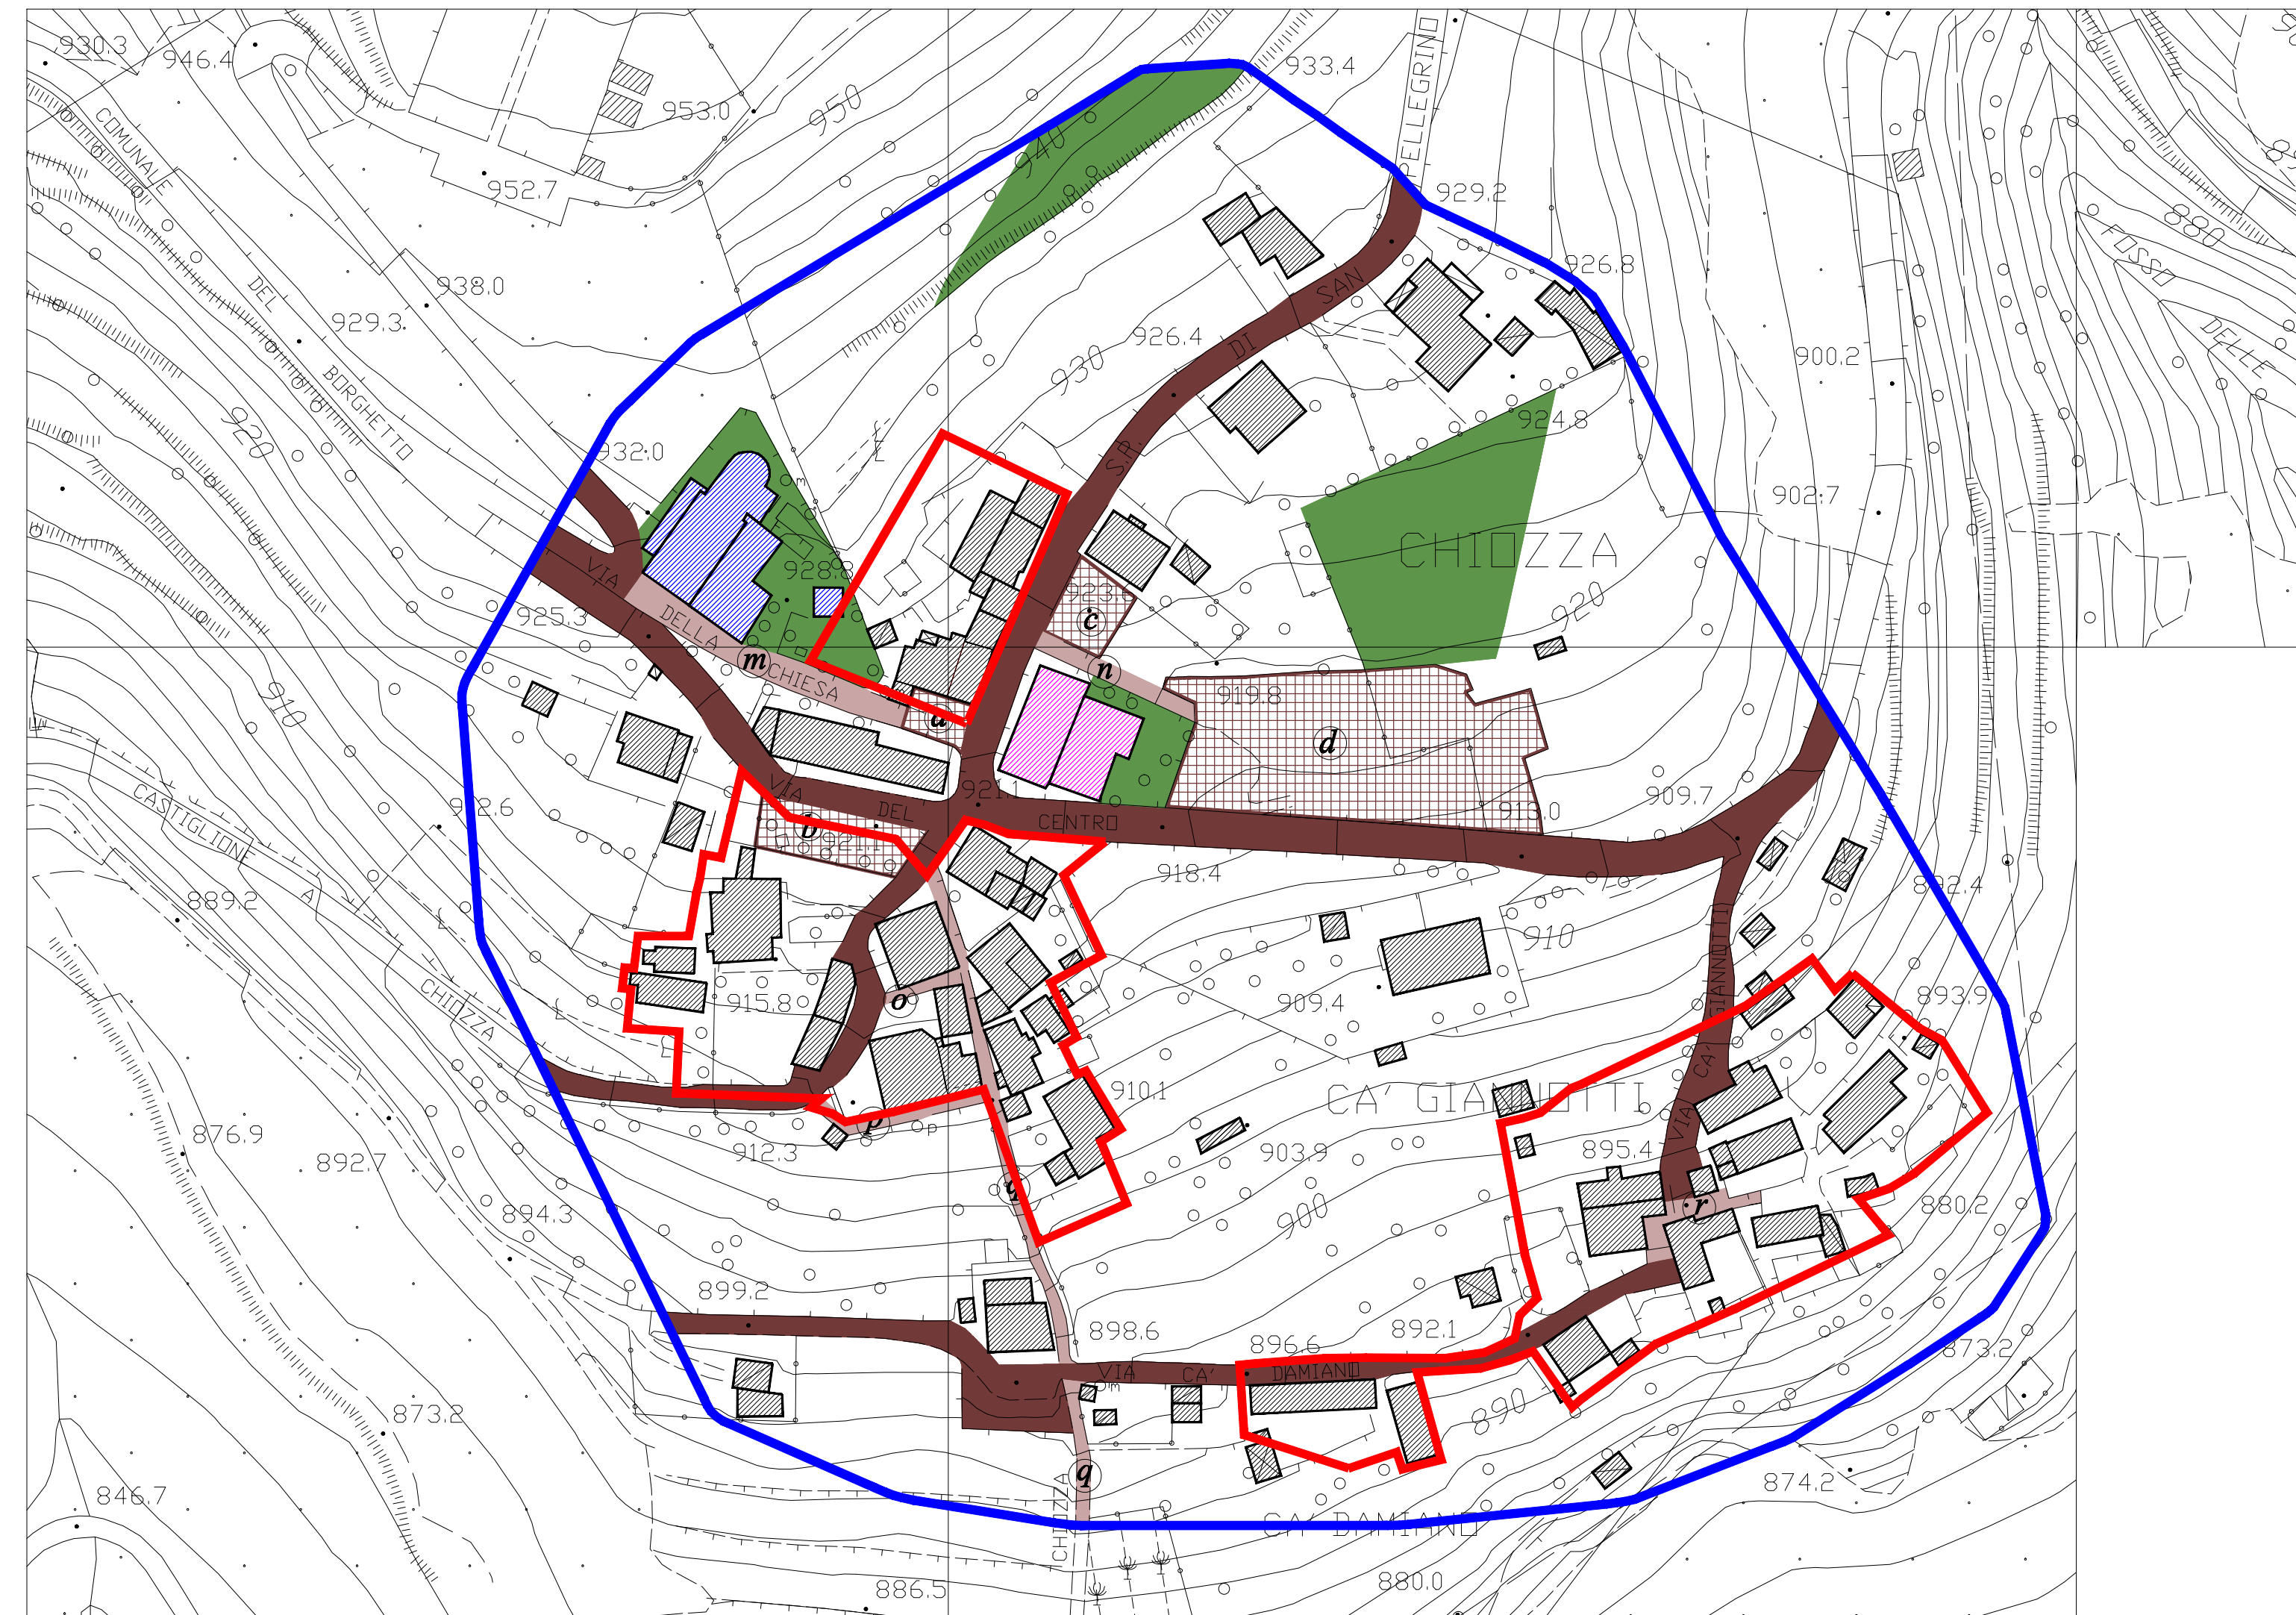

**Il Sindaco**  
Geom. Daniele Gaspari

**Il Responsabile u.t.c.**  
Geom. Riccardo Ferrari

**Il Tecnico incaricato**  
Arch. Raffaele Santandrea



### LEGENDA

-  perimetro P. di R.
-  ambito di pertinenza nuclei storici
-  edifici
-  piazze e slarghi di progetto:
  - a- S-largo di via Don L. Pellegrini: asfalto bituminoso
  - b- P.zza Cecchi: asfalto bituminoso
  - c- S-largo: asfalto bituminoso
  - d- Piazzale: asfalto bituminoso
-  viabilità carrabile di progetto:
  - e- via del Centro: asfalto bituminoso
  - f- S.P. di San Pellegrino: asfalto bituminoso
  - g- Strada Comunale del Borghetto: asfalto bituminoso
  - h- Strada Comunale da Castiglione a Chiozza: asfalto bituminoso
  - i- via Cà Giannotti: asfalto bituminoso
  - l- via Cà Damiano: asfalto bituminoso
-  viabilità pedonale di progetto:
  - m- via della Chiesa: ricorsi in lastre regolari di pietra arenaria e lastre irregolari in pietra arenaria con posa in opera ad "opus incertum"
  - n- vicolo: asfalto bituminoso
  - o- vicolo: lastre irregolari in pietra arenaria con posa in opera ad "opus incertum"
  - p- vicolo: lastre irregolari in pietra di Cardoso con posa in opera ad "opus incertum"
  - q- Strada Comunale da Campori a Chiozza: lastre irregolari in pietra arenaria con posa in opera ad "opus incertum" e massetto in cls
  - r- vicolo: lastre irregolari in pietra arenaria con posa in opera ad "opus incertum"
- Aree libere**
  -  verde pubblico di progetto