


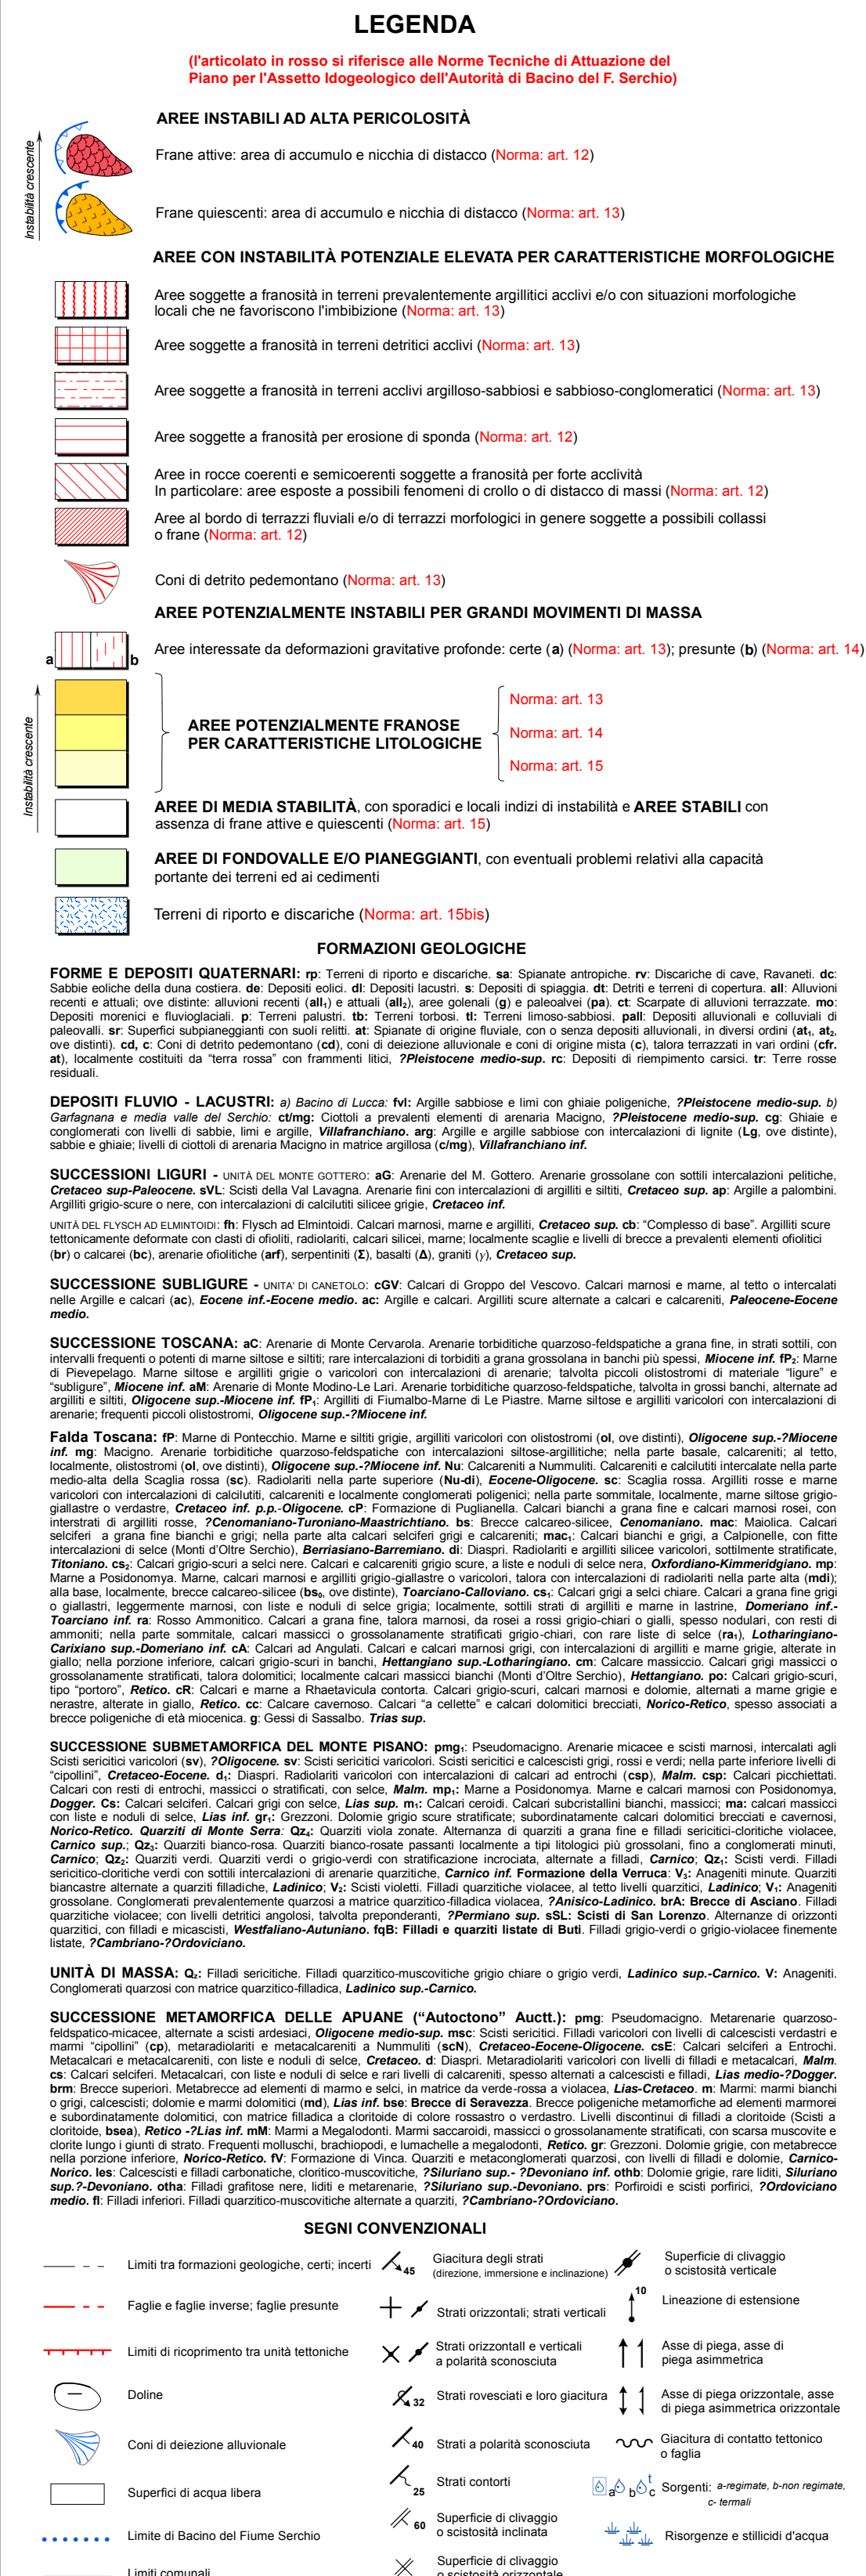

piano strutturale intercomunale

Scala 1:10.000

PROGETTO URBANISTICO E VAS
 Riccardo Luca Breschi - coordinatore
 Giannino Biaggini
 Benedetta Biaggini
 Andrea Giraldi

 STUDI GEOLOGICI
 Gaudio Mammi
 Alessandra Mucci

 STUDI IDROLOGICO-IDRAULICI
 Paolo Barsotti

 STUDI AGRONOMICI E FORESTALI
 Edoardo Viti
 Andrea Fedi

 ASPETTI SOCIOECONOMICI
 Claudio Salvucci
 Daniele Mirani

 ASPETTI GIURIDICI
 Guido Giovannelli